



Rev	Beskrivelse	Dato	Tegn.	Kontr.
	Fase : Salg			
Arkitekt HLM arkitektur as C.Sundts gate 1 5004 Bergen				
Voss resort prosjektutvikling				GNR:
Bavallen Base Camp BFK02				BNR:
B Plan U.etasje				
Prosjekt nr.:	Dato:	Målestokk:	Tegnet av:	Kontroll:
676	08.10.2024	1 : 100	mb	sø
Filerkv: Z:\HLM\Prosjekt676\Bavallen\BKF\02\Tegninger\01_Revit\BKF02_salgittegringer.rvt				
Tegningsnr.:				Rev.
A0020-0001				

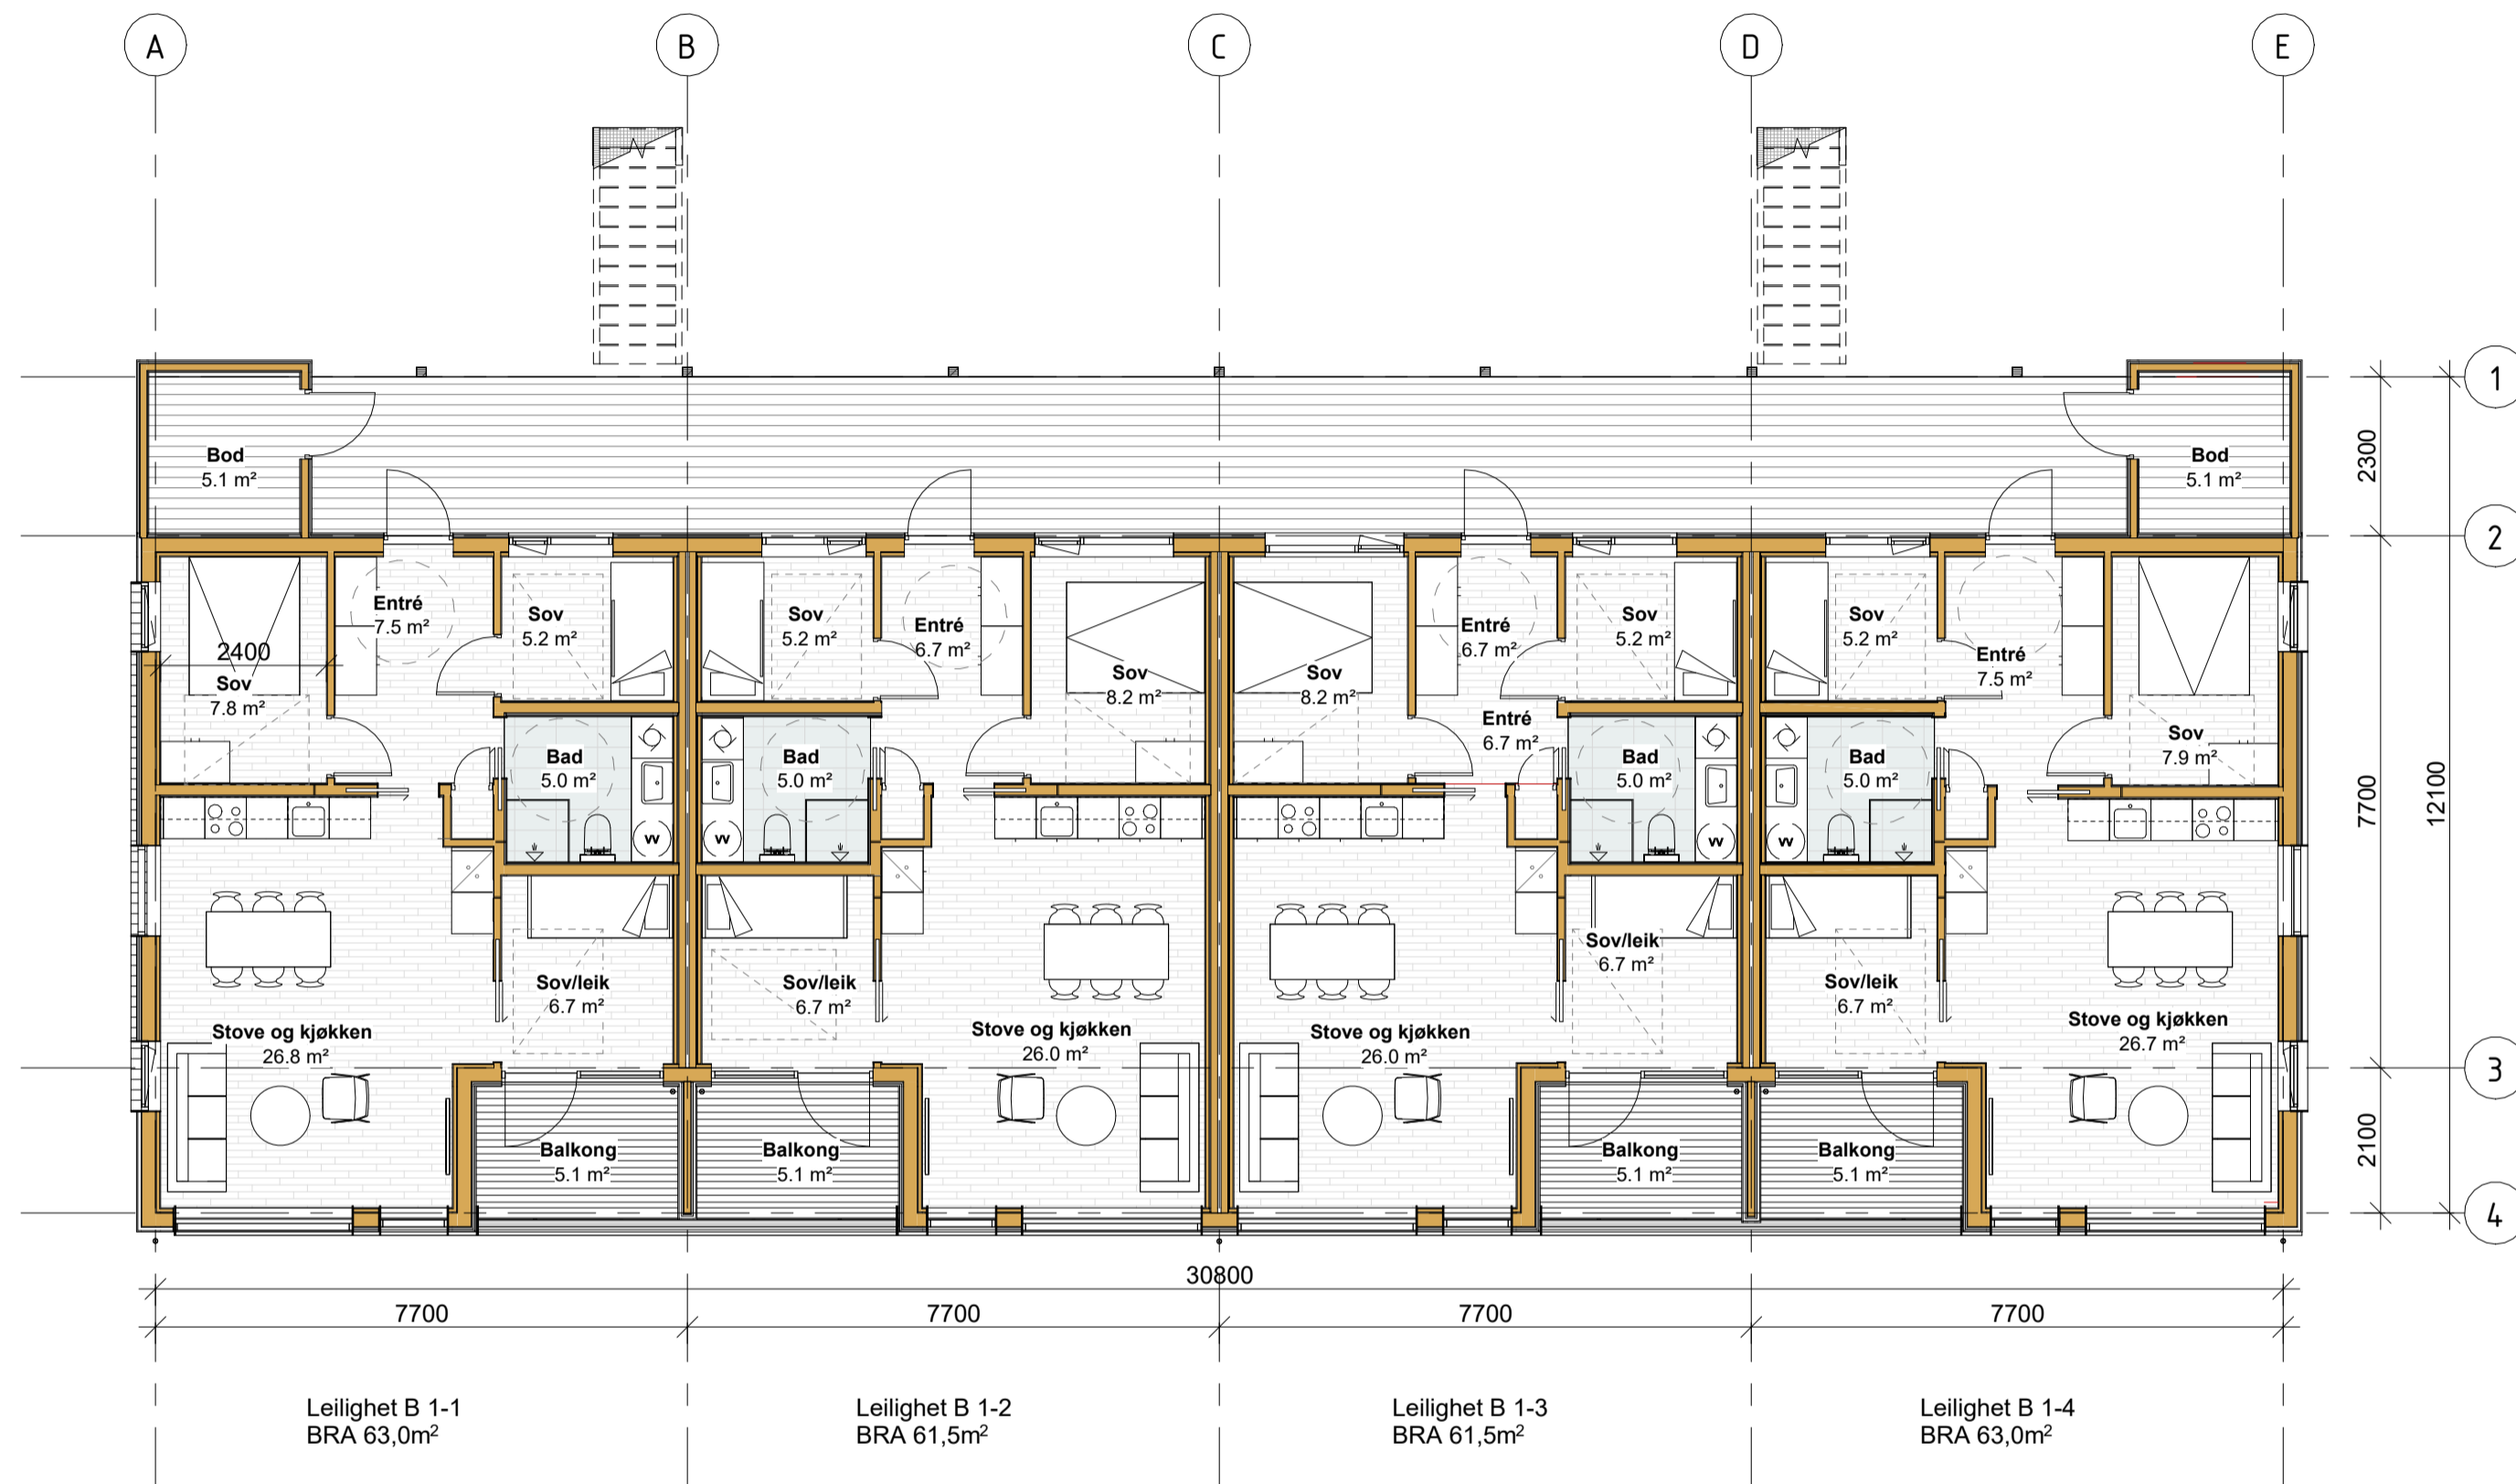

Rev	Beskrivelse	Dato	Tegn.	Kontr.
	Fase : Salg			
Arkitekt HLM arkitektur as C.Sundts gate 1 5004 Bergen				
Voss resort prosjektutvikling				GNR:
Bavallen Base Camp BFK02				BNR:
B Plan 1. etasje				
Prosjekt nr.:	Dato:	Målestokk:	Tegnet av:	Kontroll:
676	08.10.2024	1 : 100	mb	sø
Filerkv: Z:\HLM\Prosjekt676 Bavallen BFK 02\Tegninger\01_Revit\Revit\BPK02_salgt\tegnr.rvt				
Tegningsnr.:				Rev.
A0020-0002				

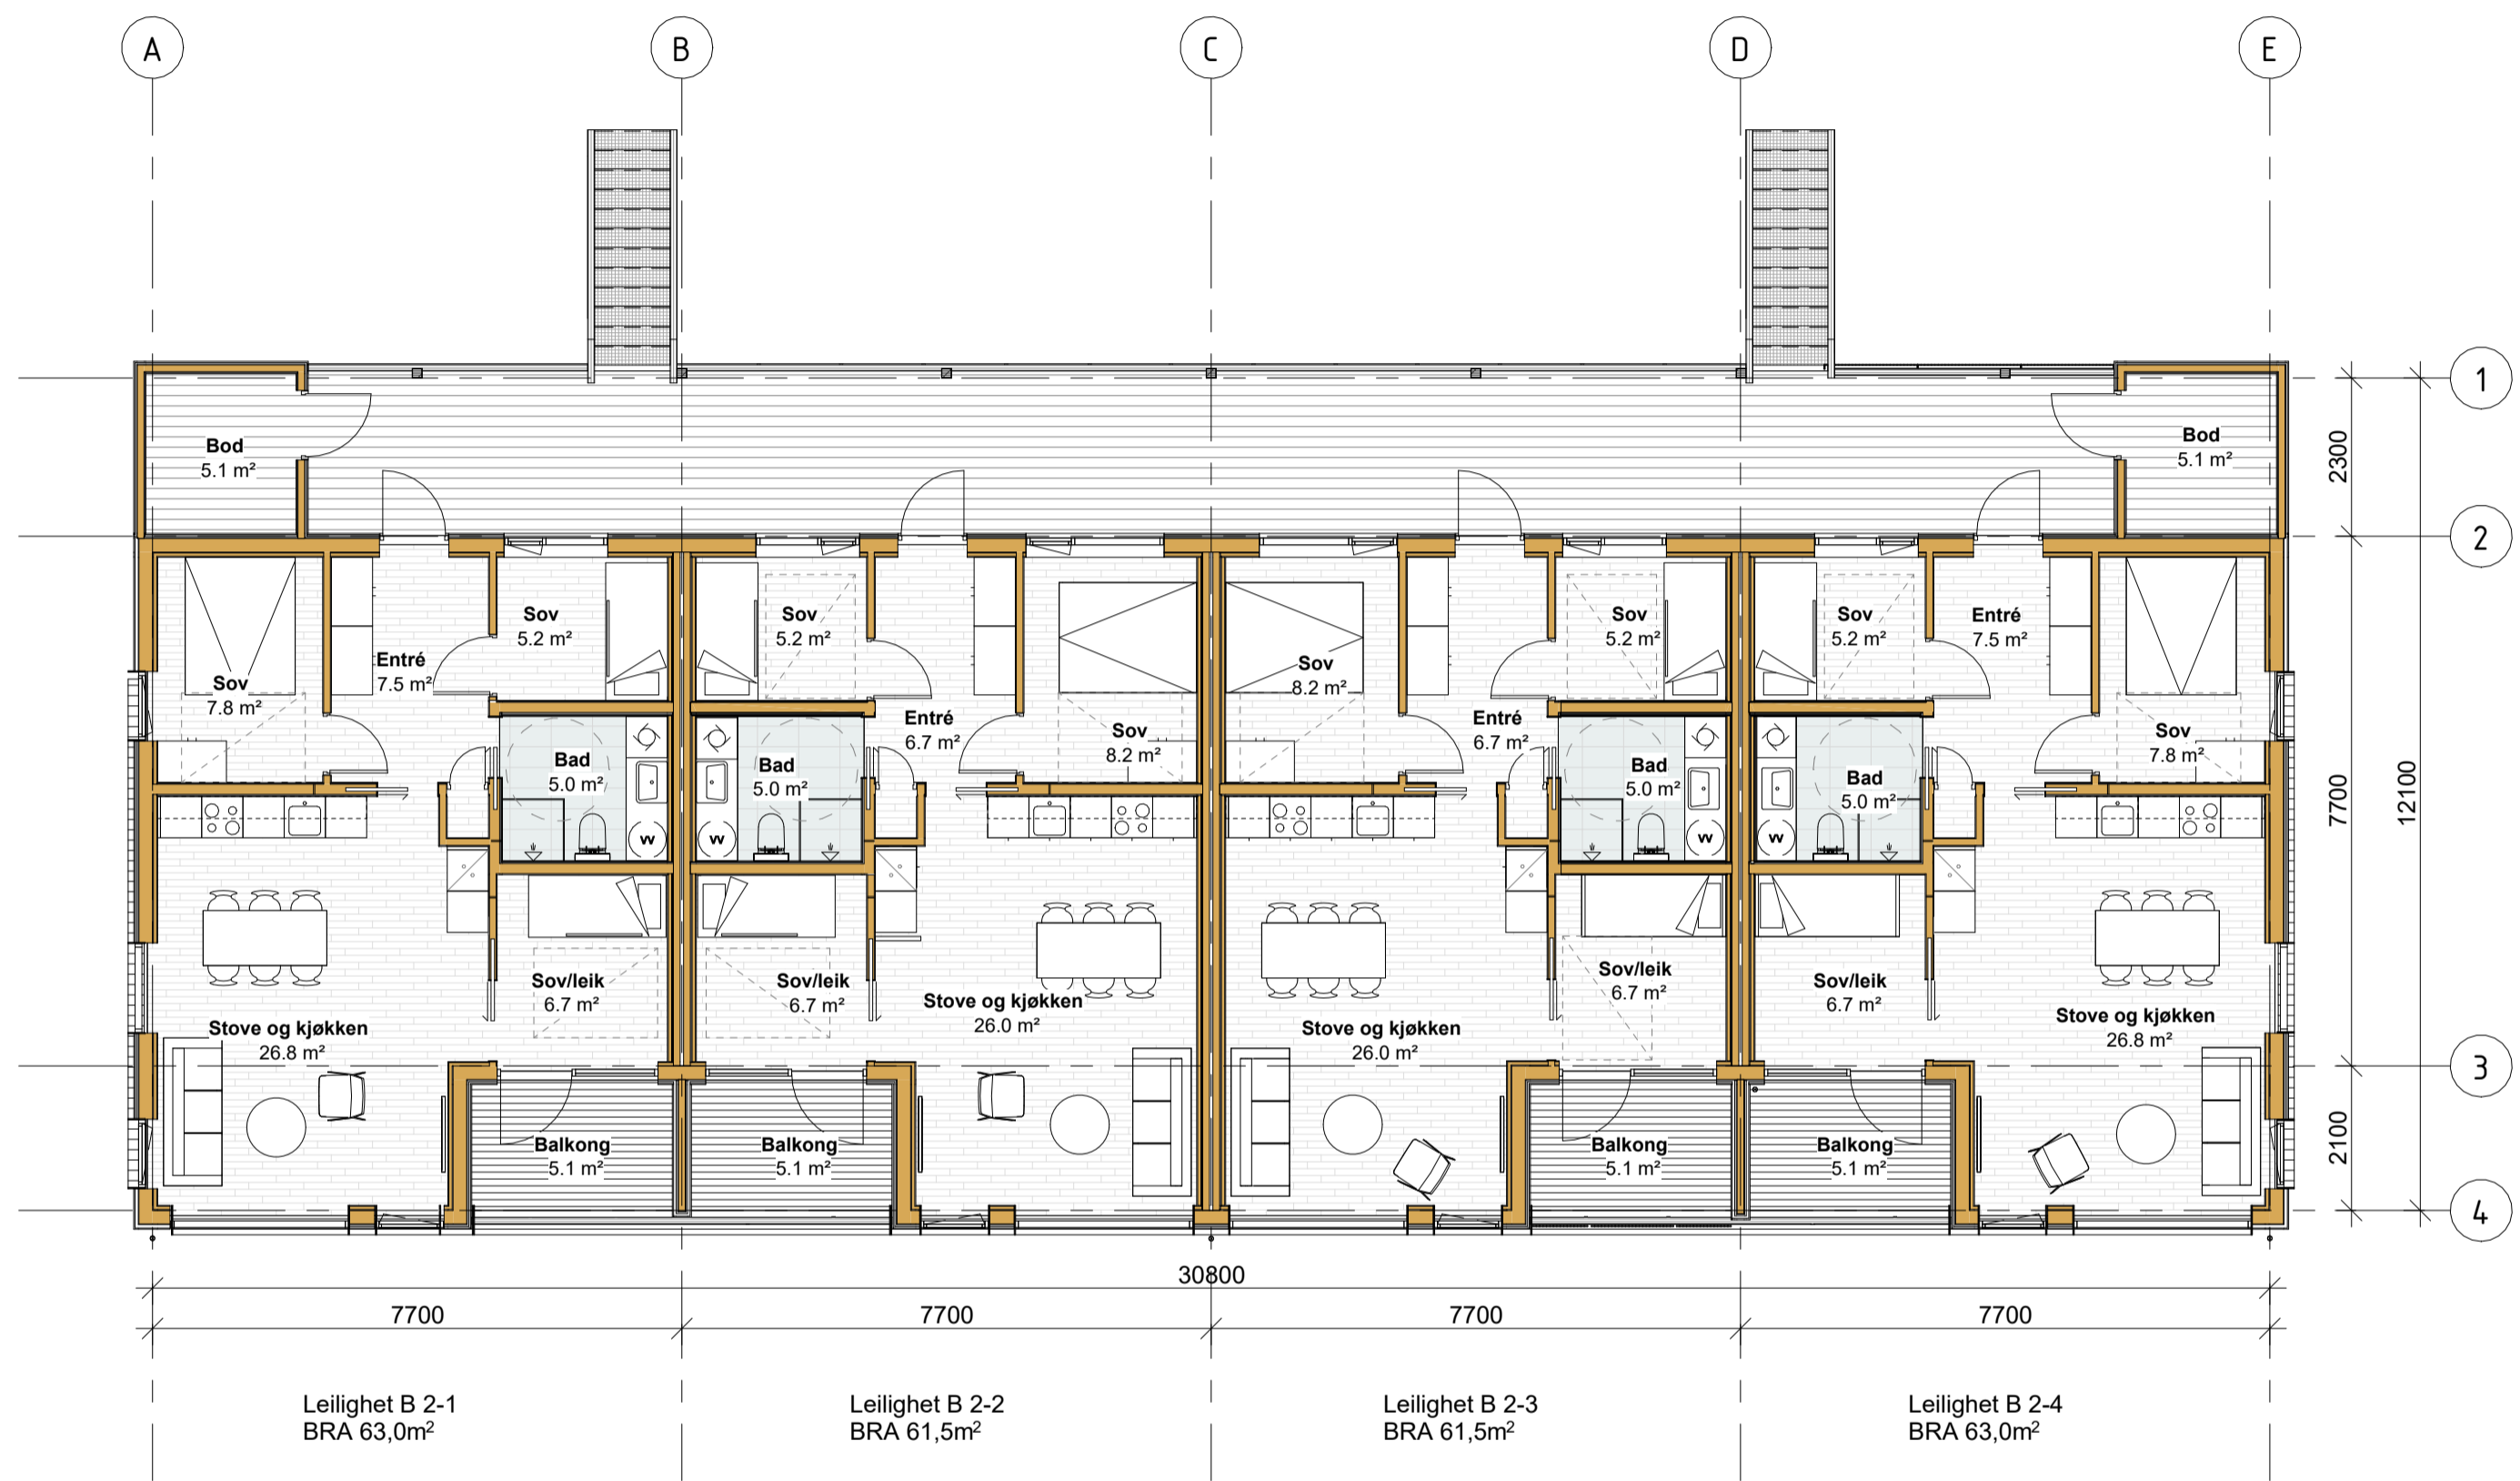

Rev	Beskrivelse	Dato	Tegn.	Kontr.
	Fase : Salg			
	Arkitekt HLM arkitektur as C.Sundts gate 1 5004 Bergen			
	Voss resort prosjektutvikling			GNR: BNR:
	Bavallen Base Camp BFK02 B Plan 2. etasje			
Prosjekt nr.:	Dato:	Målestokk:	Tegnet av:	Kontroll:
676	08.10.2024	1 : 100	mb	sø
Filarkiv:	Z:\HLM\Prosjekt676\Bavallen\BKF\02\Tegninger\01_Revitler\BKF02_salgittegringer.rvt			
Tegningsnr.:	A0020-0003			Rev.