



Rev	Beskrivelse	Dato	Tegn.	Kontr.
	Fase : Salg			
	<b>Arkitekt</b> HLM arkitektur as C.Sundts gate 1 5004 Bergen			<b>hlm</b>
	Voss resort prosjektutvikling			GNR: BNR:
	<b>Bavallen BFK 01</b> A Plan U. etasje			
Prosjekt nr.:	Dato:	Målestokk:	Tegnet av:	Kontroll:
678	08.10.2024	1 : 100	mb	sø
Filarkiv:	Z:\HLM\Prosjekt678 Bavallen BFK 01\Tegninger\01_Revitler\BPK 01 salgt\tegringer.rvt			
Tegningsnr.:	A0020-0001			
				Rev.

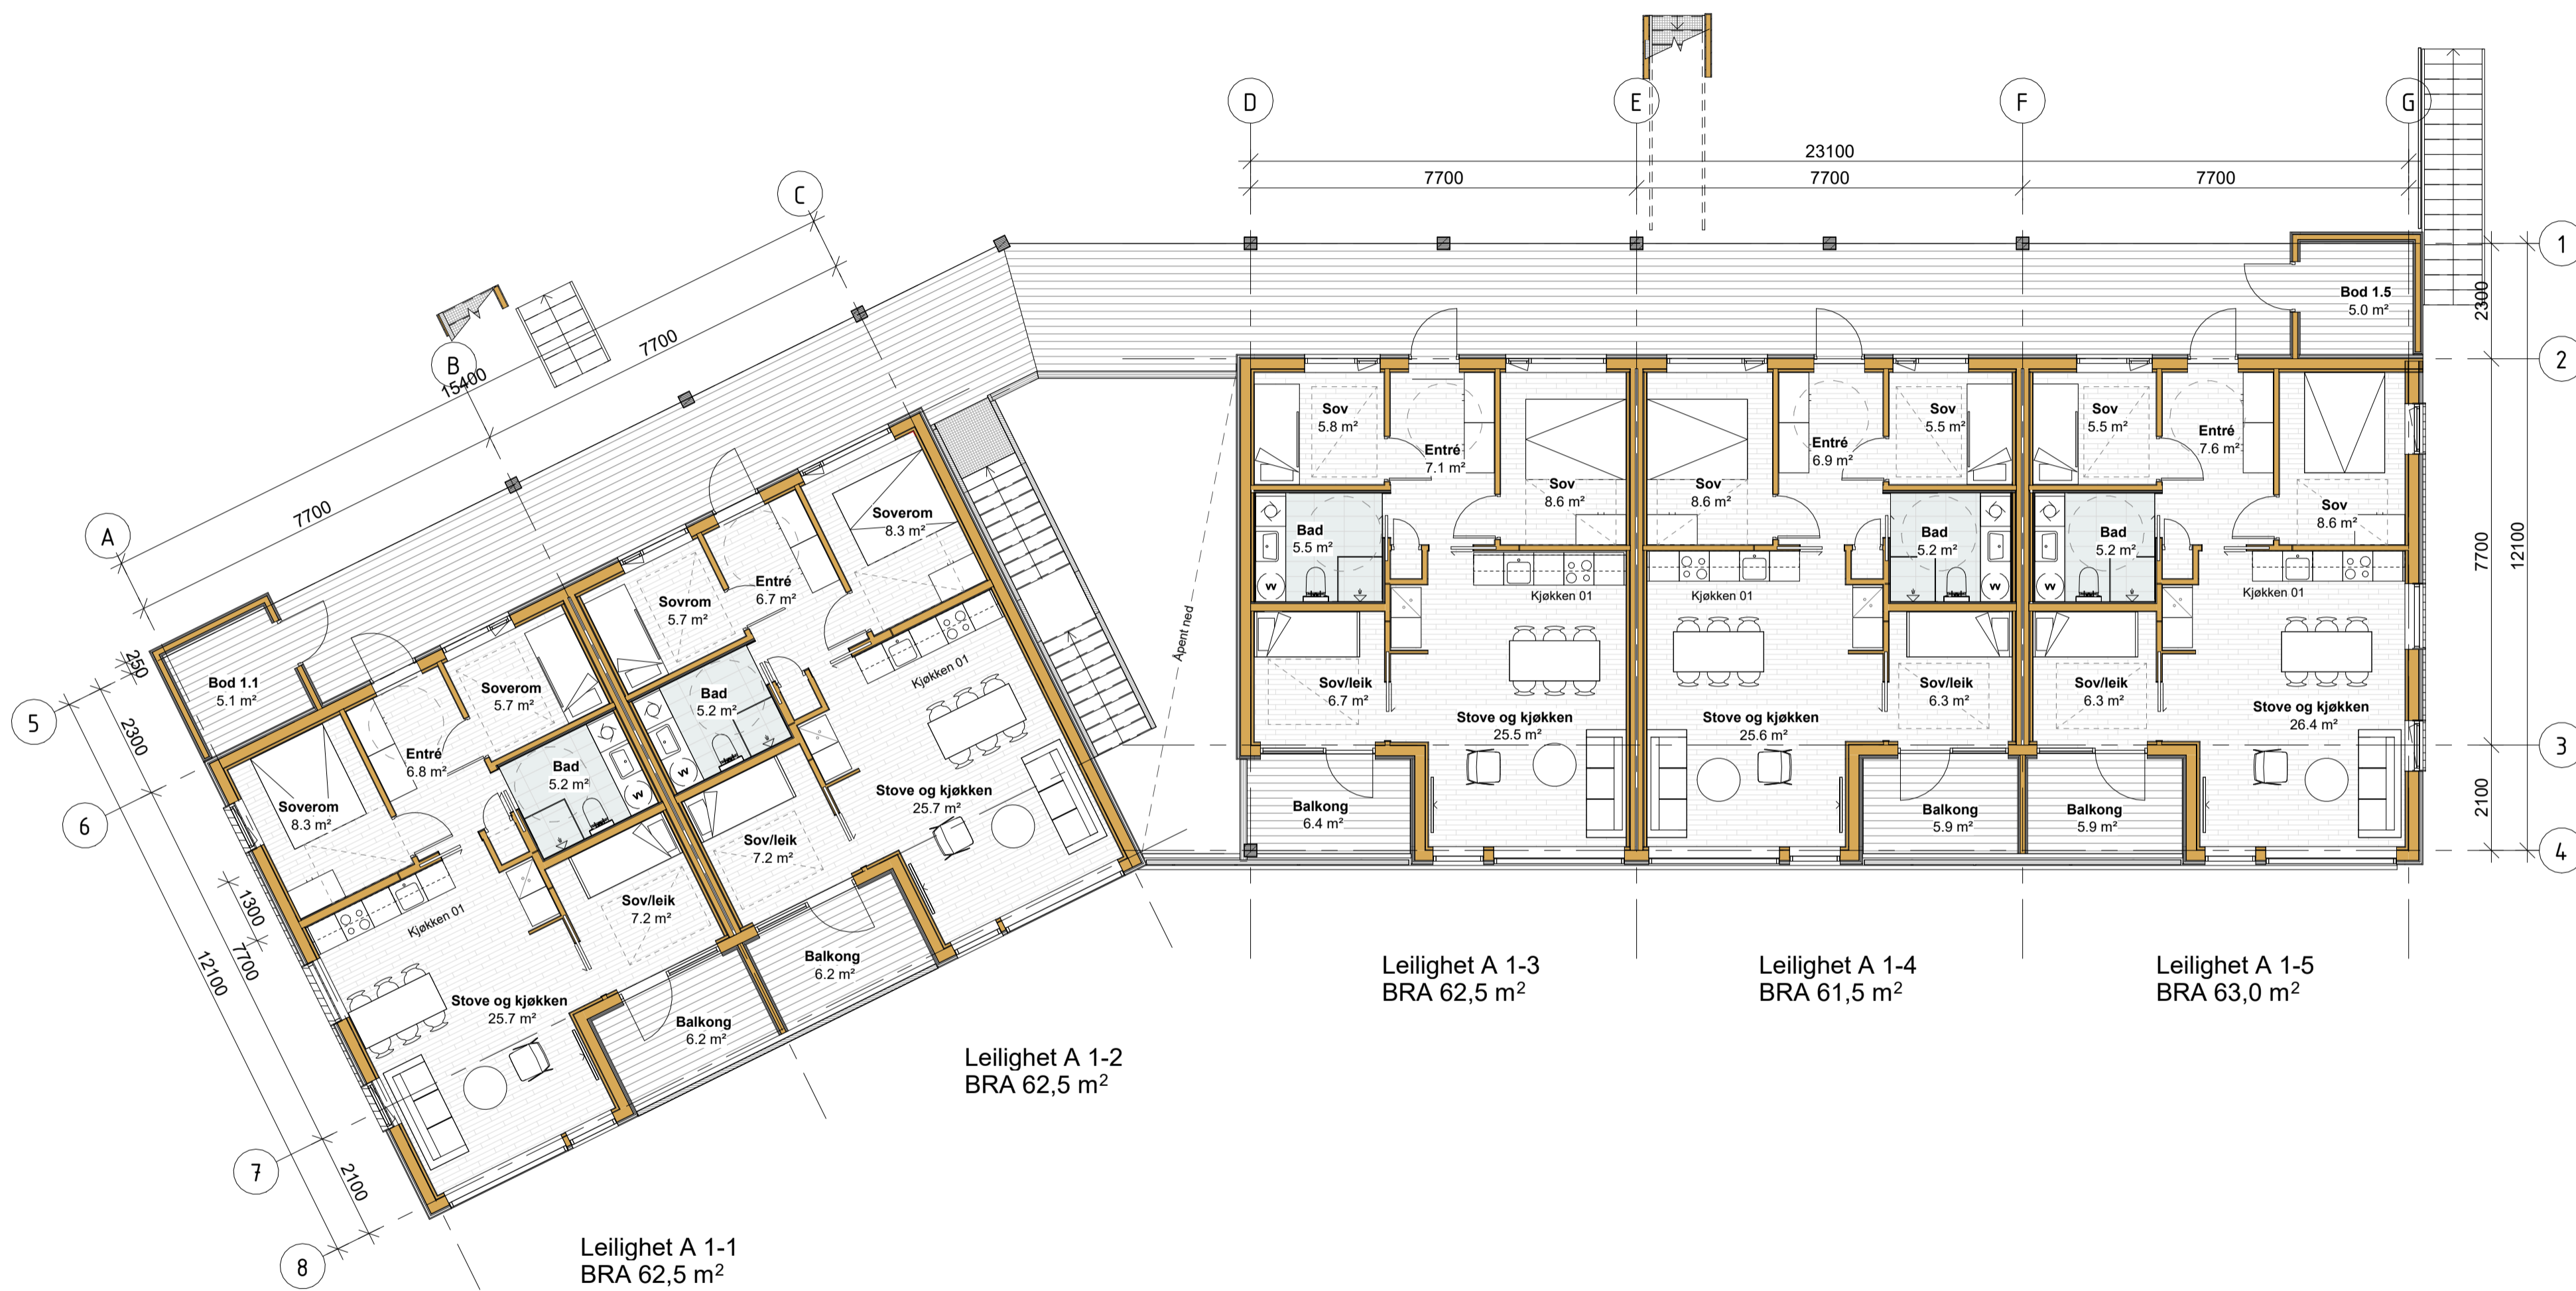

Rev	Beskrivelse	Dato	Tegn.	Kontr.
	Fase : Salg			
<b>Arkitekt</b> HLM arkitektur as C.Sundts gate 1 5004 Bergen				
Voss resort prosjektutvikling				GNR:
Bavallen BFK 01				BNR:
A Plan 1.etasje				
Prosjekt nr.:	Dato:	Målestokk:	Tegnet av:	Kontroll:
678	08.10.2024	1 : 100	mb	sø
Filerarkiv: Z:\HLM\Prosjekt678 Bavallen BFK 01\Tegninger\01_Revitler\BPK 01 salgttegringer.rvt				
Tegningsnr.:				Rev.
A0020-0002				

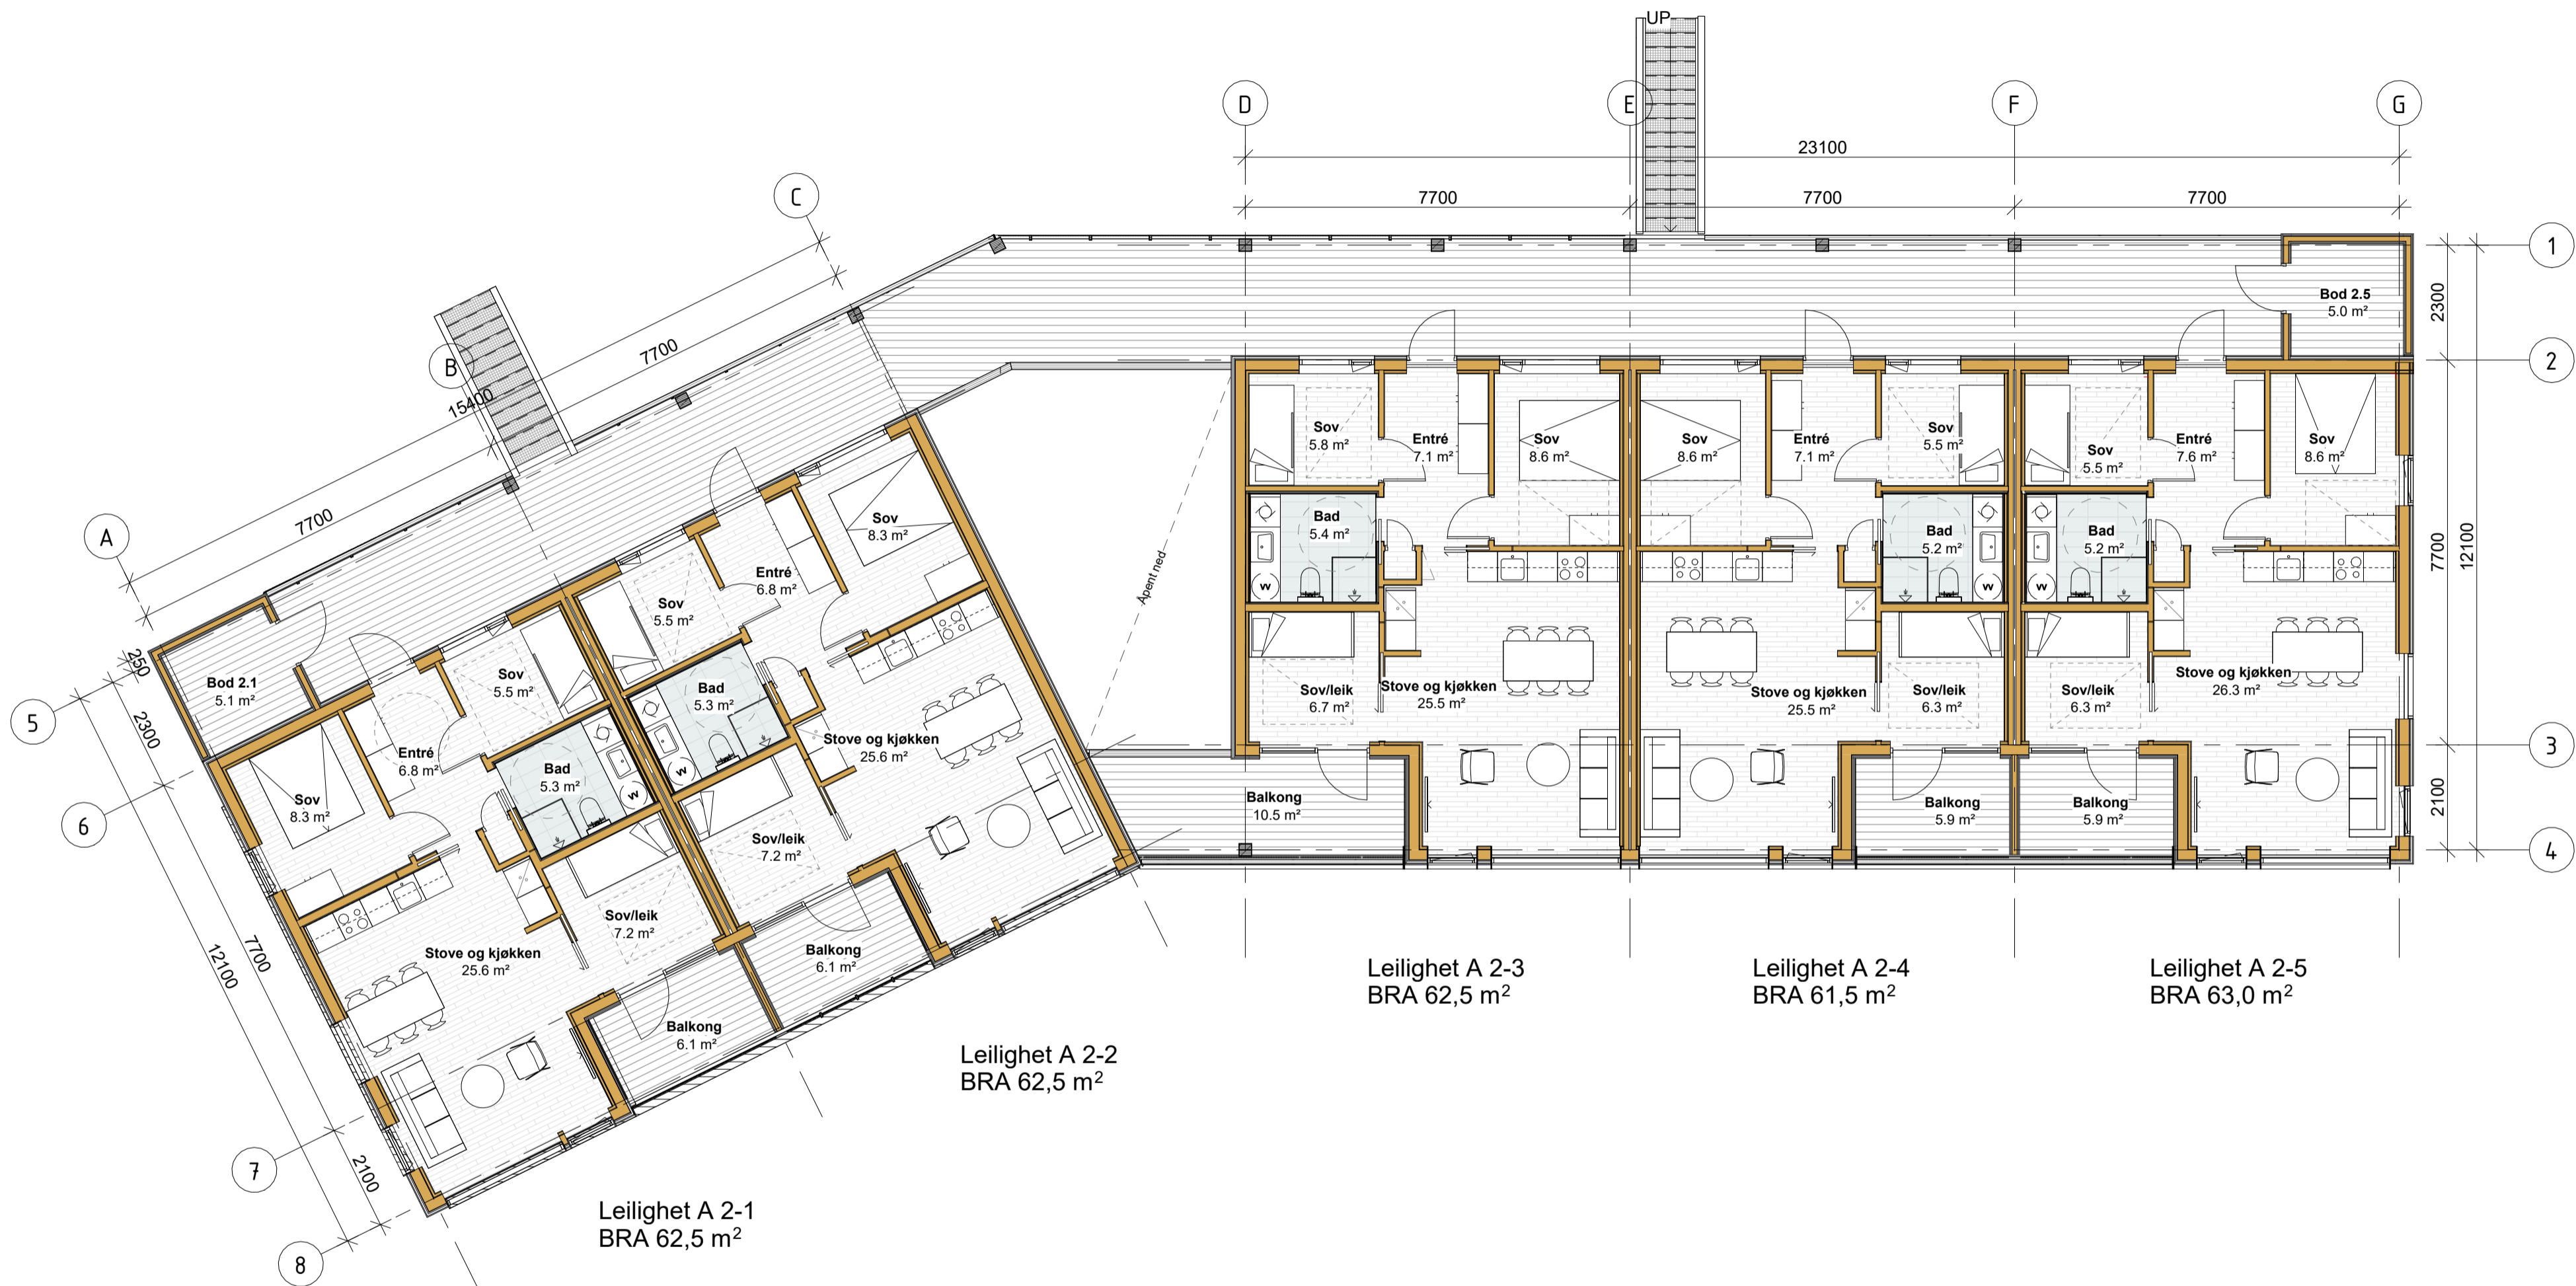

Rev	Beskrivelse	Dato	Tegn.	Kontr.
	Fase : Salg			
	<b>Arkitekt</b> HLM arkitektur as C.Sundts gate 1 5004 Bergen			
	Voss resort prosjektutvikling			
	Bavallen BFK 01 A Plan 2. etasje			
Projektnr.:	Dato:	Målestokk:	Tegnet av:	Kontroll:
678	08.10.2024	1 : 100	mb	sø
Filarkiv:	Z:\HLM\Prosjekt\678 Bavallen BFK 01\Tegninger\01_Rev\Rev\BKF 01 salgt\tegringer.rvt			
Tegningsnr.:	A0020-0003			Rev.

